



ประกาศองค์การบริหารส่วนตำบลทองหลาง

เรื่อง ประชาสัมพันธ์รายละเอียดโครงการและราคากลางในการจัดซื้อจัดจ้าง

เพื่อเป็นการเปิดเผย เผยแพร่ข้อมูลข่าวสารเกี่ยวกับนโยบายผลการดำเนินการและการจัดซื้อ/จัดจ้างขององค์การบริหารส่วนตำบลทองหลาง ให้ประชาชนและผู้สนใจทั่วไปได้รับทราบ องค์การบริหารส่วนตำบลทองหลาง จึงประกาศประชาสัมพันธ์รายละเอียดโครงการและราคากลางในการจัดซื้อจัดจ้างโครงการก่อสร้างลานเอนกประสงค์คอนกรีตเสริมเหล็กศูนย์พัฒนาเด็กเล็กบ้านตุม ขนาดกว้าง 8 เมตร ยาว 20 เมตร หนา 0.10 เมตร พร้อมป้ายโครงการ (ก่อสร้างตามแบบที่ อบต.ทองหลาง กำหนด) ราคากลาง 103,000 บาท (หนึ่งแสนสามพันบาทถ้วน) รายละเอียดเป็นไปตามเนื้อเรื่องที่องค์การบริหารส่วนตำบลทองหลางกำหนด

จึงประกาศให้ทราบโดยทั่วกัน

ประกาศ ณ วันที่ 20 เดือน กุมภาพันธ์ พ.ศ.2560

(นายสุระศักดิ์ พุนศรี)

นายกองค์การบริหารส่วนตำบลทองหลาง

เลขที่ 17 / 2560

ตารางแสดงวงเงินงบประมาณที่ได้รับจัดสรรและราคากลางในงานจ้างก่อสร้าง

Table with 6 main sections: 1. ชื่อโครงการ, 2. วงเงินงบประมาณที่ได้รับจัดสรร, 3. ลักษณะงานโดยสังเขป, 4. ราคากลาง, 5. บัญชีประมาณการราคากลาง, 6. รายชื่อคณะกรรมการกำหนดราคากลาง. Includes details of the playground construction project and the committee members.

ส่วนราชการ องค์การบริหารส่วนตำบลทองหลาง

ประเภทงาน คอนกรีตเสริมเหล็ก
โครงการ ก่อสร้างลานเอนกประสงค์คอนกรีตเสริมเหล็ก ศพด.บ้านตุม
สถานที่ก่อสร้าง บ้านตุม หมู่ที่ 9 ต.ทองหลาง อ.จักราช จ.นครราชสีมา
เจ้าของงาน องค์การบริหารส่วนตำบลทองหลาง
แบบเลขที่ จำนวน แผ่น
ประมาณการตามแบบ ปก. จำนวน 1 แผ่น
ประมาณราคาเมื่อวันที่ 20 กพ. 2560

Summary table with columns: ลำดับที่, รายการ, คำนวณต้นทุน (บาท), Factor F, รวมค่าก่อสร้าง (บาท), หมายเหตุ. Shows total construction cost of 103,158.20 and budget of 103,000.00.

(ลงชื่อ) ... ผู้ประมาณการ (นายณัฐพล คงหมื่นไวย)

ผู้อำนวยการกองช่าง
ลงชื่อ ... ผู้เห็นชอบ (นางสาวปิยนุช ปอนแก้ว)

รองปลัดองค์การบริหารส่วนตำบลทองหลาง

คณะกรรมการกำหนดราคากลาง

ลงชื่อ ... ประธาน
ลงชื่อ ... กรรมการ
ลงชื่อ ... กรรมการ
ลงชื่อ ... ผู้ตรวจสอบ

ลงชื่อ ส.อ. ... ผู้เห็นชอบ (สุริยาวิฑูร์ ชูภาวรงค์)

ปลัดองค์การบริหารส่วนตำบลทองหลาง


ลงชื่อ ... ผู้อนุมัติ (นายสุระศักดิ์ พุนศรี)

นายกองค์การบริหารส่วนตำบลทองหลาง

Table with 6 columns: ลำดับที่, รายการ, จำนวน, หน่วย, ค่าวัสดุ (ราคาหน่วยละ, จำนวนเงิน, ราคาหน่วยละ), รวม (รวมวัสดุและแรงงาน, รวม). Lists 10 items for the playground construction.

ลงชื่อ ... ผู้ประมาณการ (นายณัฐพล คงหมื่นไวย)
ลงชื่อ ... ผู้เห็นชอบ (สุริยาวิฑูร์ ชูภาวรงค์)
ลงชื่อ ... ผู้อนุมัติ (นายสุระศักดิ์ พุนศรี)

คณะกรรมการกำหนดราคากลาง
ลงชื่อ ... ประธาน
ลงชื่อ ... กรรมการ

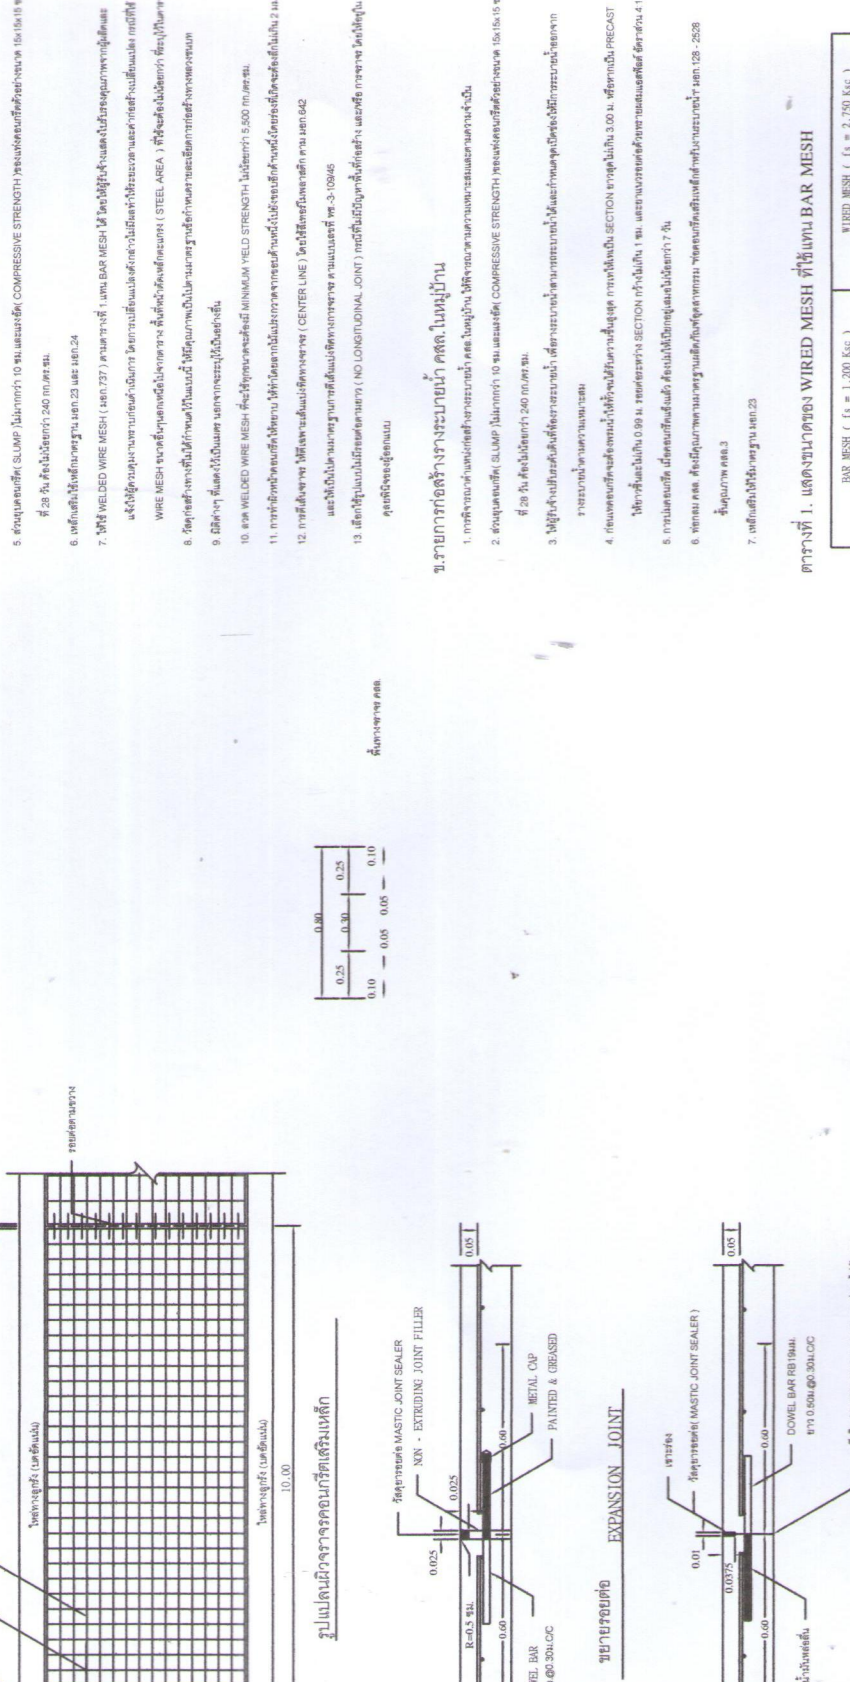

Official stamp and signature area for the contractor, including fields for name, address, and contact information.