



ประกาศองค์การบริหารส่วนตำบลทองหลาง


เรื่อง ประชาสัมพันธ์รายละเอียดโครงการและราคากลางในการจัดซื้อจัดจ้าง

.....

เพื่อเป็นการเปิดเผย เผยแพร่ข้อมูลข่าวสารเกี่ยวกับนโยบายผลการดำเนินการและการจัดซื้อ/จัดจ้างขององค์การบริหารส่วนตำบลทองหลาง ให้ประชาชนและผู้สนใจทั่วไปได้รับทราบ องค์การบริหารส่วนตำบลทองหลาง จึงประกาศประชาสัมพันธ์รายละเอียดโครงการและราคากลางในการจัดซื้อจัดจ้างงานจ้างเหมาก่อสร้างถนนหินคลุกสายศาลตาปู่-โนนตาท่อม บ้านเหมสูง หมู่ที่ 1 (ตามแบบที่ อบต.ทองหลาง กำหนด) ราคากลาง 278,000 บาท (สองแสนเจ็ดหมื่นแปดพันบาทถ้วน) รายละเอียดเป็นไปตามเนื้องานที่องค์การบริหารส่วนตำบลทองหลางกำหนด

จึงประกาศให้ทราบโดยทั่วกัน

ประกาศ ณ วันที่ 28 เดือน มีนาคม พ.ศ.2562

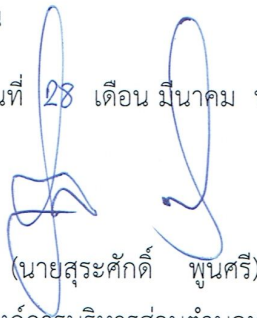

(นายสุระศักดิ์ พุนศรี)

นายกองค์การบริหารส่วนตำบลทองหลาง

ตารางแสดงวงเงินงบประมาณที่ได้รับจัดสรรและราคากลางในงานจ้างก่อสร้าง

1.ชื่อโครงการ

โครงการก่อสร้างถนนหินคลุกสายศาลตาปู่-โนนตาท่อม บ้านเหมสูง หมู่ที่ 1 ตำบลทองหลาง อำเภोजักราช จังหวัดนครราชสีมา

2. หน่วยงานเจ้าของโครงการ

กองช่าง องค์การบริหารส่วนตำบลทองหลาง อำเภोजักราช จังหวัดนครราชสีมา

3.วงเงินงบประมาณที่ได้รับจัดสรร

งบประมาณ 283,000 บาท (สองแสนแปดหมื่นสามพันบาทถ้วน)

4.ลักษณะงาน (โดยสังเขป)

โครงการถนนหินคลุกสายศาลตาปู่-โนนตาท่อม บ้านเหมสูง หมู่ที่ 1 ตำบลทองหลาง อำเภोजักราช จังหวัดนครราชสีมา ขนาดกว้าง 3.00 เมตร หนา 0.10 เมตร ยาว 963.00 เมตร (ตามแบบที่ อบต.ทองหลาง กำหนด)

5.ราคากลาง

ราคากลางคำนวณ ณ วันที่ 28 มีนาคม 2562 เป็นเงิน 278,000 บาท (สองแสนเจ็ดหมื่นแปดพันบาทถ้วน)

6. บัญชีประมาณการราคากลาง

5.1 แบบแสดงรายการปริมาณงานและราคา (แบบ ปร.4)

5.2 แบบสรุปค่าก่อสร้าง (แบบ ปร.5)

7. รายชื่อคณะกรรมการกำหนดราคากลาง

- | | |
|---|---------------|
| 1. นายคมพสิษฐ์ คิตการ ตำแหน่ง ปลัดองค์การบริหารส่วนตำบล | ประธานกรรมการ |
| 2. นายณัฐพล คงหมื่นไวย ตำแหน่ง ผู้อำนวยการกองช่าง | กรรมการ |
| 3. นายกิตติศักดิ์ ทองธนเศรษฐ ตำแหน่ง หัวหน้าสำนักงานปลัด อบต. | กรรมการ |

สรุปการประมาณราคากลางค่าก่อสร้าง

ส่วนราชการ องค์การบริหารส่วนตำบลทองหลาง
 ชื่อโครงการ ก่อสร้างถนนหินคลุก ศาลตาปู่ - โนนตาท่อม
 รายละเอียดโครงการ ขนาดกว้าง 3.00 ม.หนา 0.10 ม. ระยะทาง 963 ม.ดินถมสูงเฉลี่ย 0.07 ม.(SIDE SLOPE = 1 : 1)
งานวางท่อลอด จำนวน 2 จุด ขนาดและระยะตามรายการก่อสร้าง
 สถานที่ตั้งโครงการ หมู่ที่ 1 บ้านเหมสูง ต.ทองหลาง อ.จักราช จ.นครราชสีมา
 ประมาณราคาเมื่อ 28 มี.ค. 2562
 ตามแบบสรุปราคากลางงานก่อสร้างทาง สะพาน และท่อเหลี่ยม เลขที่ _____ จำนวน 1 แผ่น

ลำดับที่	รายการ	ค่างานต้นทุน รวมเป็นเงิน (บาท)	FACTOR F	ค่าก่อสร้างทั้งหมด รวมเป็นเงิน (บาท)	หมายเหตุ
1	หมวด งานถนน	204,052.76	1.3624	278,001.48	- ดอกเบี้ยเงินกู้ 6 % - ภาษี 7 % - เงินล่วงหน้าจ่าย 0 % - เงินประกันผลงานหัก 0 %
สรุป	รวมค่าก่อสร้างเป็นเงินทั้งสิ้น			278,001.78	
	คิดเป็นเงินค่าก่อสร้างเพียง			278,000.00	
(ตัวอักษร) -สองแสนเจ็ดหมื่นแปดพันบาทถ้วน-					

(ลงชื่อ).....ผู้ประมาณราคา
 (นายณัฐพล คงหมื่นไวย)
 ผู้อำนวยการกองช่าง



(ลงชื่อ).....ผู้เห็นชอบ
 (นายคมพลสิทธิ์ คีตการ)
 ปลัด อบต.ทองหลาง

(ลงชื่อ).....ผู้ตรวจสอบประมาณราคา
 (นายณัฐพล คงหมื่นไวย)
 ผู้อำนวยการกองช่าง


(ลงชื่อ).....ผู้อนุมัติ
 (นายสุระศักดิ์ พุนศรี)
 นายก อบต.ทองหลาง

องค์การบริหารส่วนตำบลของกลาง
 เส้นทางสาย ศาลต่าปู - โนนตาท่อม หมู่ที่ 1 - บ้านเหมตอง
 ตำบลของกลาง อำเภอจักราช จังหวัดนครราชสีมา

ผิวจราจร หินคลุ กว้าง 3.00 ม. ยาว 963 เมตร พร้อมป้ายโครงการจำนวน 1 ป้าย

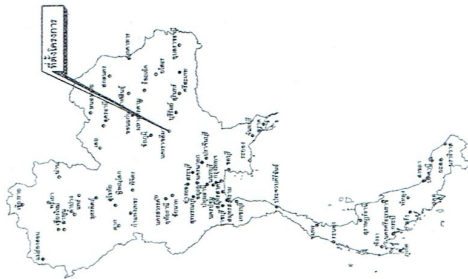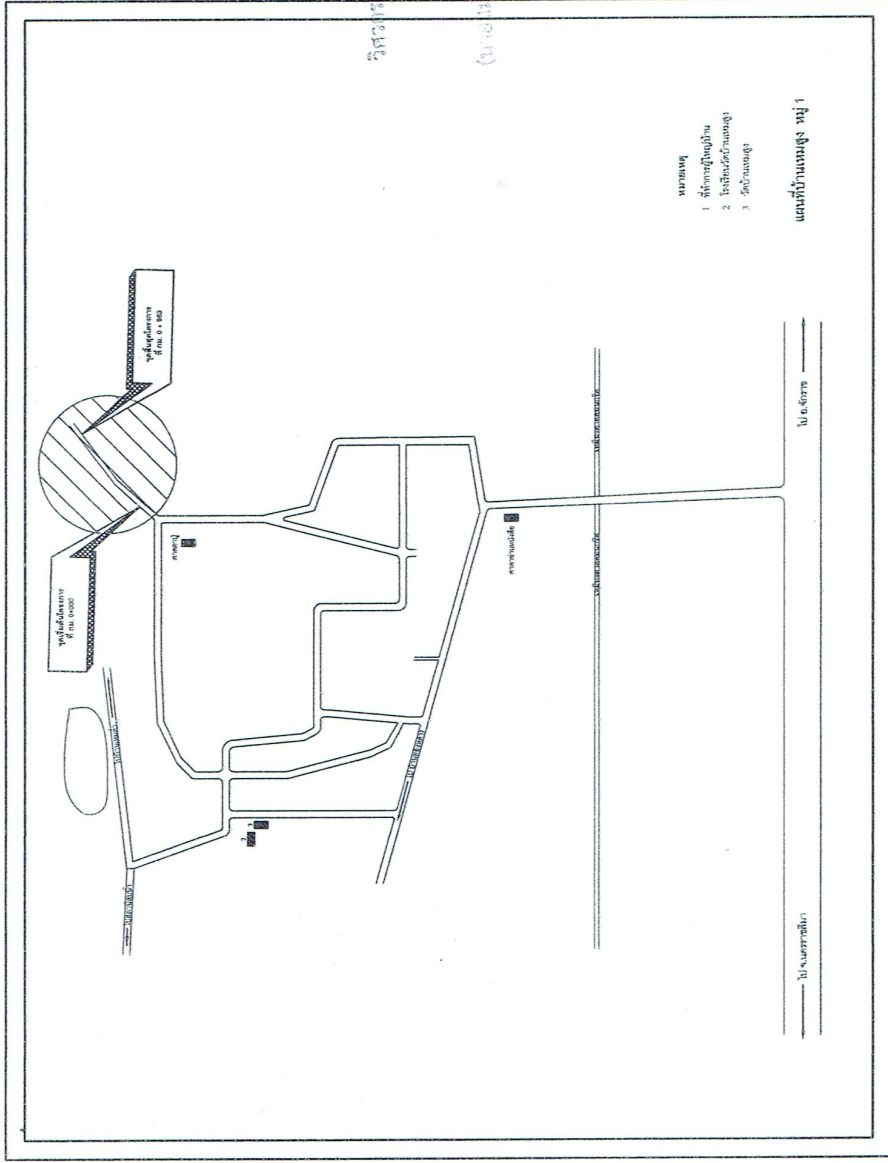

แผนที่บริเวณ

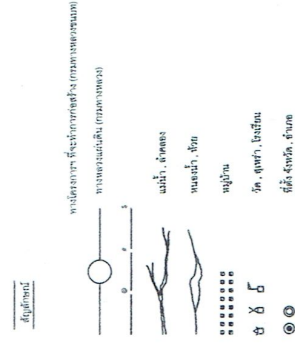

ผังบริเวณ



องค์การบริหารส่วนตำบลของกลาง
 จังหวัดนครราชสีมา

แบบ :

มาตราส่วน
 ระบุในแบบ

เขียนแบบ
 นายอภัยพล คงหมื่นไวย

เห็นชอบ

นายคมพลสิทธิ์ คีตการ

อนุมัติ

นายสุระศักดิ์ พูนศรี

แนบที่ : 1 จำนวน : 1

วิศวกรโยธา - ผู้จัดทำแบบ
 ๒๐.
 (นายอภัยพล คงหมื่นไวย)
 สบ.16๕๕75




องค์การบริหารส่วนตำบลทองหลาง
จังหวัดนครราชสีมา

รายการประกอบแบบ

1. คุณสมบัติของวัสดุ นอกเหนือจากที่ระบุในแบบและวิธีการก่อสร้างทางให้เป็นไปตาม
มาตรฐานงานทางหลวงท้องถิ่น

- ม.ท. 203-2550
 - ม.ท. 302-2550
 - ม.ท. 305-2550
 - ม.ท. 306-2550
- (เฉพาะในส่วนที่เกี่ยวข้องเท่านั้น)

ความกว้างผิวจราจร ระบุตามรายละเอียดก่อสร้าง

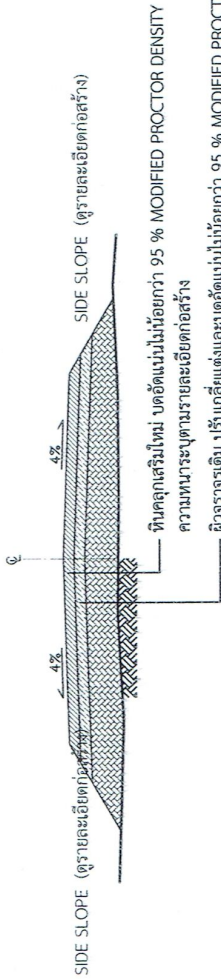

ขั้นตอนเสริมผิวหินคลุก

1. ก่อนดำเนินการ ผู้รับจ้างจะต้องปาดแต่งผิวให้เรียบร้อยแล้วทำการบดทับ
2. เมื่อดำเนินการตามข้อ 1. แล้วให้เสริมหินคลุกบดอัดแน่นให้มีความกว้างและความหนาตามรายละเอียดก่อสร้างที่กำหนด

รูปตัดตามขวางงานปรับปรุงถนนโดยเสริมหินคลุก

แบบ :

มาตรฐานฉบับปรับปรุง
โดยเสริมหินคลุก

มาตราส่วน
ระบุในแบบ

เขียนแบบ

นายพิชิต คงมีน๊ะ

วิศวกรโยธา

10

นายสมชาย ธีระเดช
ท.บ.10075

เขียนแบบ

10

นายสมชาย ธีระเดช

นายสมชาย ธีระเดช

นายสุระศักดิ์ ขุนศรี

แผ่นที่ : 1

จำนวน : 1

รายละเอียดประกอบแบบป้ายมาตรฐานโครงการ

โครงการก่อสร้าง อบต.ทองหลาง ประจำปี พ.ศ.2561

ชื่อโครงการ

ปริมาณงาน

งบประมาณ

บาท

วันเริ่มสัญญา

วันสิ้นสุดสัญญา

ผู้รับจ้าง

คณะกรรมการตรวจรับพัสดุ

ผู้ควบคุมงาน

ประธานกรรมการ

กรรมการ

กรรมการ

1.


2.

3.

รายการประกอบแบบ

1. ก่อนทาสีจริงให้ทาสีรองพื้นกันสนิมก่อน 2 ครั้ง
2. เสา , พื้นป้ายทาสีเขียวทั้ง 2 ด้าน ด้วยสีน้ำมัน
3. ตัวอักษรสีขาว ขนาดกำหนดตามความเหมาะสมตามแบบ
4. จุดติดตั้งป้ายให้เหมาะสม สามารถเห็นได้ชัด

องค์การบริหารส่วนตำบลทองหลาง	
โครงการ	
ป้ายโครงการ	
เขียนแบบ	นายณัฐพล คงมีนไวย
ประมาณราคา	นายณัฐพล คงมีนไวย
เห็นชอบ	นายคมพลิชูร์ ติตการ
อนุมัติ	นายสุรศักดิ์ พูนศรี
แสดงแบบ	
มาตราส่วน	
เลขที่แบบ	วัน เดือน ปี

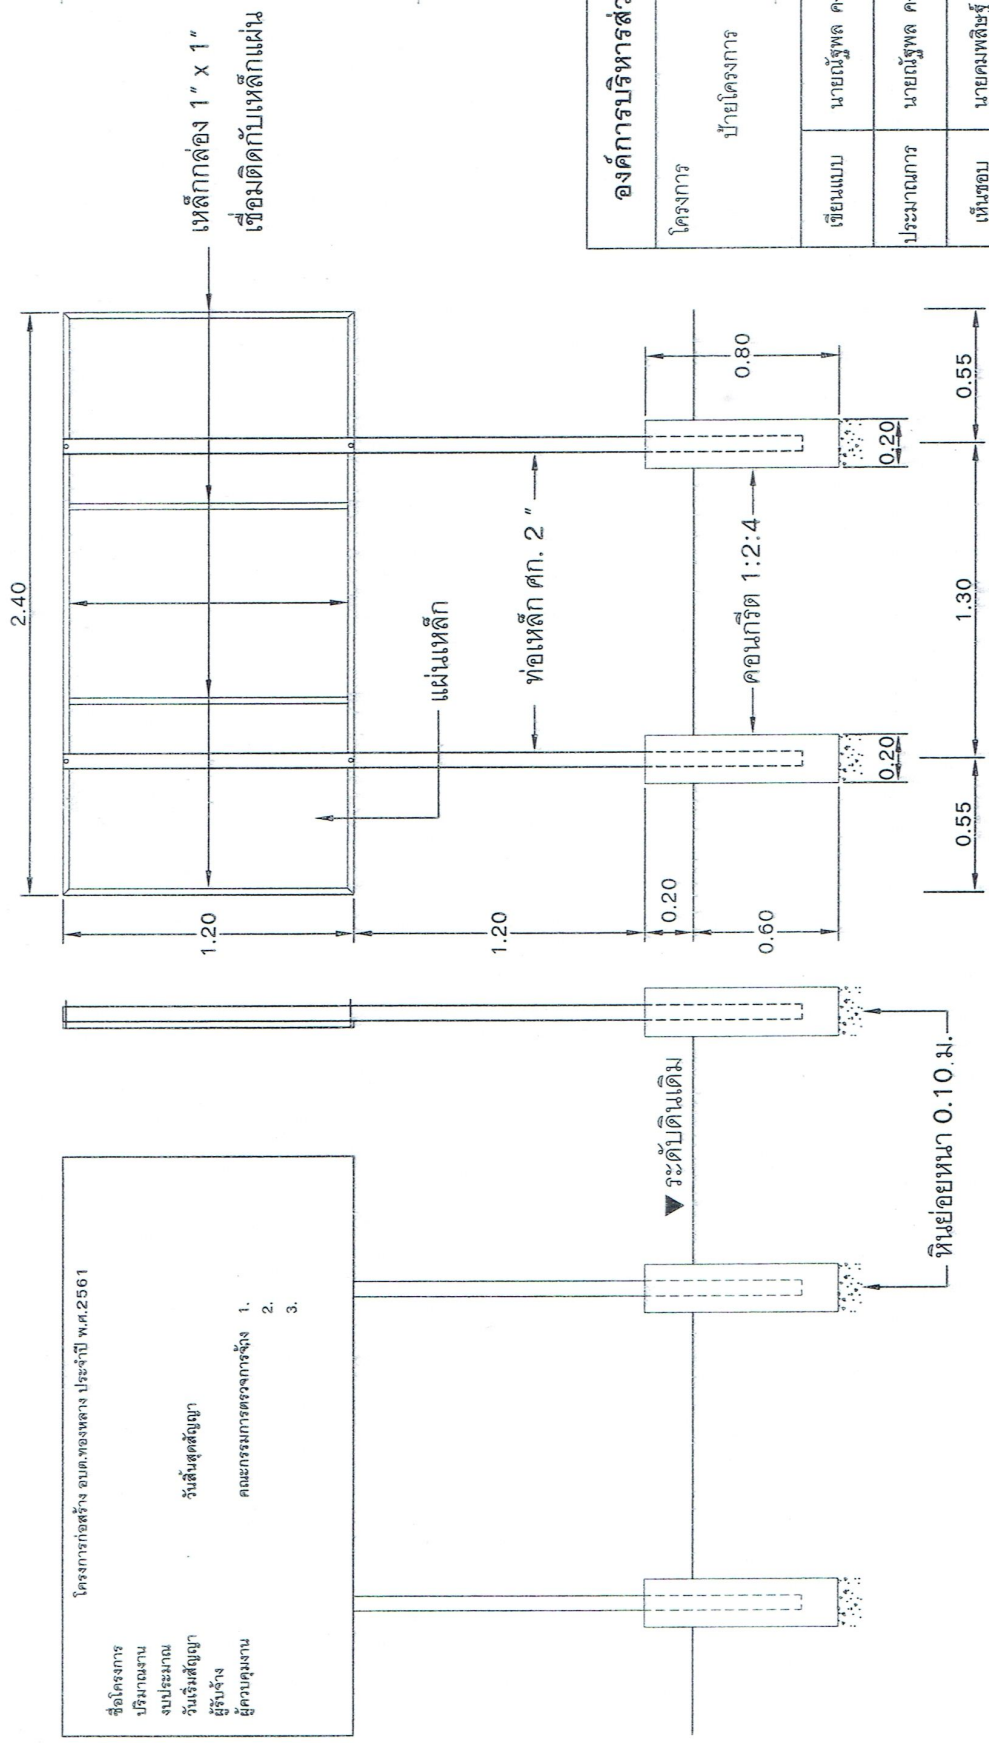

ชื่อโครงการ
ปริมาณงาน
งบประมาณ
วันเริ่มสัญญา
ผู้รับจ้าง
ผู้ควบคุมงาน

โครงการก่อสร้าง ออมของกลาง ประจำปี พ.ศ.2561

วันสิ้นสุดสัญญา
คณะกรรมการตรวจการจ้าง

- 1.
- 2.
- 3.

แบบป้ายโครงการ
Scale 1 : 30

องค์การบริหารส่วนตำบลหนองหลวง	
โครงการ ป้ายโครงการ	
เขียนแบบ	นายณัฐพล คงมีน้อย
ประมาณการ	นายณัฐพล คงมีน้อย
เห็นชอบ	นายคมพลิชญ์ คิตการ
อนุมัติ	นายสุรศักดิ์ พูนศรี
แสดงแบบ	
มาตราส่วน	
เลขที่แบบ	วัน เดือน ปี