



ประกาศองค์การบริหารส่วนตำบลทองหลาง

เรื่อง ประกวดราคาจ้างก่อสร้างพัฒนาแหล่งท่องเที่ยวเกาะกลางน้ำบ้านเหมต้า โดยก่อสร้างถนนคอนกรีตเสริมเหล็ก สายรอบตะกุดบ้านเหมต้า หมู่ที่ ๓ พร้อมทั้งติดตั้งชุดโคมไฟถนนแบบแอลอีดีพลังงานแสงอาทิตย์ ขนาด ๕๐ วัตต์ พร้อมเสาไฟแบบเลื่อนปรับระดับความสูงได้และฐานรากเข็ม องค์การบริหารส่วนตำบลทองหลาง อำเภอจักราช จังหวัดนครราชสีมา
ด้วยวิธีประกวดราคาอิเล็กทรอนิกส์ (e-bidding)

องค์การบริหารส่วนตำบลทองหลาง มีความประสงค์จะประกวดราคาจ้างก่อสร้างพัฒนาแหล่งท่องเที่ยวเกาะกลางน้ำบ้านเหมต้า โดยก่อสร้างถนนคอนกรีตเสริมเหล็ก สายรอบตะกุดบ้านเหมต้า หมู่ที่ ๓ พร้อมทั้งติดตั้งชุดโคมไฟถนนแบบแอลอีดีพลังงานแสงอาทิตย์ ขนาด ๕๐ วัตต์ พร้อมเสาไฟแบบเลื่อนปรับระดับความสูงได้และฐานรากเข็ม องค์การบริหารส่วนตำบลทองหลาง อำเภอจักราช จังหวัดนครราชสีมา ด้วยวิธีประกวดราคาอิเล็กทรอนิกส์ (e-bidding) ราคากลางของงานจ้างก่อสร้าง ในการประกวดราคาครั้งนี้ เป็นเงินทั้งสิ้น ๘,๙๓๕,๖๗๓.๒๔ บาท (แปดล้านเก้าแสนสามหมื่นห้าพันหกร้อยเจ็ดสิบสามบาทยี่สิบสี่สตางค์) จำนวน ๑ รายการ

ผู้ยื่นข้อเสนอต้องยื่นข้อเสนอโดยแสดงหลักฐานถึงขีดความสามารถและความพร้อมที่มีอยู่ในวันยื่นข้อเสนอ โดยมีรายละเอียดดังนี้

๑. ผู้ยื่นข้อเสนอจะต้องมีคุณสมบัติให้เป็นไปตามเอกสารประกวดราคาอิเล็กทรอนิกส์กำหนด
๒. ผู้ยื่นข้อเสนอต้องเสนอราคาทางระบบจัดซื้อจัดจ้างภาครัฐด้วยอิเล็กทรอนิกส์ในวันที่ ๒๒ พฤษภาคม ๒๕๖๘ ระหว่างเวลา ๐๙.๐๐ น. ถึง ๑๒.๐๐ น. ซึ่งสามารถจัดเตรียมเอกสารข้อเสนอได้ตั้งแต่วันที่ประกาศจนถึงวันเสนอราคา

๓. ผู้สนใจสามารถดูรายละเอียดและดาวน์โหลดเอกสารประกวดราคาอิเล็กทรอนิกส์เลขที่ ๑/๒๕๖๘ ลงวันที่ ๑๖ พฤษภาคม พ.ศ. ๒๕๖๘ ผ่านทางระบบจัดซื้อจัดจ้างภาครัฐด้วยอิเล็กทรอนิกส์ ได้ตั้งแต่วันที่ประกาศจนถึงวันเสนอราคา ได้ที่เว็บไซต์ www.tonglang.go.th หรือ www.gprocurement.go.th ทั้งนี้ หากต้องการทราบรายละเอียดเพิ่มเติมเกี่ยวกับแบบรูปและรายการละเอียด โปรดสอบถามมายังองค์การบริหารส่วนตำบลทองหลาง ผ่านทางไปรษณีย์อิเล็กทรอนิกส์ obttonglang@hotmail.com หรือช่องทางตามที่กรมบัญชีกลางกำหนด ภายในวันที่ ๑๙ พฤษภาคม ๒๕๖๘ ในเวลาราชการ โดยองค์การบริหารส่วน

ตำบลทองหลาง จะชี้แจงรายละเอียดดังกล่าวผ่านทางเว็บไซต์ www.tonglang.go.th และ www.sprocurement.go.th ในวันที่ ๑๙ พฤษภาคม ๒๕๖๘

ประกาศ ณ วันที่ ๑๖ พฤษภาคม พ.ศ. ๒๕๖๘

ภิชัย แจ่มจิตร

(นายภิชัย แจ่มจิตร)

นายกองค์การบริหารส่วนตำบลทองหลาง

ตารางแสดงวงเงินงบประมาณที่ได้รับจัดสรรและราคากลางในงานจ้างก่อสร้าง

1. ชื่อโครงการ

ประกวดราคาจ้างก่อสร้างพัฒนาแหล่งท่องเที่ยวเกาะกลางน้ำบ้านเหมต้า โดยก่อสร้างถนนคอนกรีตเสริมเหล็ก

สายรอบตะกุดบ้านเหมต้า หมู่ที่ 3 พร้อมทั้งติดตั้งชุดโคมไฟถนนแบบแอลอีดีพลังงานแสงอาทิตย์ ขนาด 50 วัตต์



3. จังหวัดนครราชสีมา ด้วยวิธีประกวดราคาอิเล็กทรอนิกส์ (e-bidding) / พัฒนาแหล่งท่องเที่ยวเกาะกลางน้ำบ้านเหมต้า

วงเงินงบประมาณที่ได้รับจัดสรร 9,050,700.00 บาท

4. โดยก่อสร้างถนนคอนกรีตเสริมเหล็ก สายรอบตะกุดบ้านเหมต้า หมู่ที่ 3

โดยสังเขป ก่อสร้างถนนคอนกรีตเสริมเหล็ก พร้อมติดตั้งชุดโคมไฟถนนแอลอีดี พลังงานแสงอาทิตย์ ขนาด 50 วัตต์

พร้อมเสาไฟแบบเลื่อนปรับระดับความสูงได้ และฐานรากเข็ม

5. ราคากลางคำนวณ ณ วันที่ เป็นเงิน 8,935,673.24 บาท

6. บัญชีประมาณการราคากลาง

6.1 แบบสรุปราคากลางงานทางสะพานและท่อเหลี่ยม

7. รายชื่อคณะกรรมการกำหนดราคากลาง

7.1 ทวีศักดิ์ นิยมเกษม ประธานกรรมการกำหนดราคากลาง ผู้อำนวยการกองช่าง

7.2 เอกชนันต์ ดัดฤยาวัตร กรรมการกำหนดราคากลาง เจ้าพนักงานธุรการชำนาญงาน

7.3 ภณ วงศ์ธรรมมะ กรรมการกำหนดราคากลาง นักวิชาการเกษตรชำนาญการ

แบบฟอร์มรายงานหรือสรุปราคากลางงานก่อสร้างทาง สะพาน และท่อเหลี่ยม

ชื่อโครงการ/งานก่อสร้าง ประมวลราคาจ้างก่อสร้างพัฒนาแหล่งท่องเที่ยวเกาะกลางน้ำบ้านเหมต้า โดยก่อสร้างถนนคอนกรีตเสริมเหล็ก สายรอบตะกุดบ้านเหมต้า หมู่ที่ 3

หน่วยงานเจ้าของโครงการ/งานก่อสร้าง พร้อมทั้งติดตั้งชุดไฟถนนแบบแอลอีดีพลังงานแสงอาทิตย์ ขนาด 50 วัตต์ พร้อมเสาไฟแบบเลื่อนปรับระดับความสูงได้และฐานรากเข็ม องค์การบริหารส่วนตำบลทองหลาง อำเภोजักราช จังหวัดนครราชสีมา ด้วยวิธีประเมินราคาเหมาจ่าย (e-bidding)

ลำดับที่ ตามสัญญา	รายการงานก่อสร้าง	หน่วย	จำนวน	ราคาต่อหน่วย	ราคาทุน	FN	ราคาต่อหน่วย X FN	ราคากลาง
4	5. งานผิวทาง (SURFACE COURSES)							
	5.1							
	งานผิวทางปอร์ตแลนด์ซีเมนต์คอนกรีต (PORTLAND CEMENT CONCRETE PAVEMENT)							
	5.1.1	ตร.ม.	8,425.000	334.92	2,821,701.00	1.3642	456.89	3,849,364.50
5	7. งานผิวทาง (SURFACE COURSES)							
	7.1							
	งานผิวทางปอร์ตแลนด์ซีเมนต์คอนกรีต (PORTLAND CEMENT CONCRETE PAVEMENT)							
	7.1.1 รอยต่อเผื่อขยายตามขวาง (EXPANSION JOINT)	เมตร	165.000	47.51	7,839.15	1.3642	64.81	10,694.16
6	7.1.2 รอยต่อเผื่อหดตามขวาง (CONTRACTION JOINT)	เมตร	675.000	52.49	35,430.75	1.3642	71.60	48,334.62

พื้ที่ค้ด นิจเกษม

15 พฤษภาคม 2568 23:35:25

หน้า 2 จาก 3

แบบฟอร์มรายงานหรือสรุปราคากลางงานก่อสร้างทาง สะพาน และท่อเหลี่ยม

ชื่อโครงการ/งานก่อสร้าง _____ ประกอบด้วย _____ พัฒนาแหล่งท่องเที่ยวเกาะกลางน้ำบ้านเหมต้า โดยก่อสร้างถนนคอนกรีตเสริมเหล็ก สายรอบตะกุดบ้านเหมต้า หน้ที่ 3

พร้อมทั้งติดตั้งชุดโคมไฟถนนแบบแอลอีดีพลังงานแสงอาทิตย์ ขนาด 50 วัตต์ พร้อมเสาไฟแบบเลื่อนปรับระดับความสูงได้และฐานรากเข็ม องค์การบริหารส่วนตำบลทองหลาง อำเภอจักราช

จังหวัดนครราชสีมา ด้วยวิธีประกวดราคาอิเล็กทรอนิกส์ (e-bidding)

หน่วยงานเจ้าของโครงการ/งานก่อสร้าง _____ องค์การบริหารส่วนตำบลทองหลาง/องค์การบริหารส่วนตำบลทองหลาง


(เอกภินันท์ ดิตถ์ญาวัตร์)

กรรมการกำหนดราคากลาง

(ทวีศักดิ์ นิใจเกษม)

ประธานกรรมการกำหนดราคากลาง

(ภณ วงศ์ธรรมมะ)

กรรมการกำหนดราคากลาง

รูปแบบรายการ (ก่อสร้างเพื่อพัฒนาแหล่งท่องเที่ยว)

โครงการพัฒนาแหล่งท่องเที่ยวเกาะกลางน้ำ บ้านเหมด้า

โดยก่อสร้างถนนคอนกรีตเสริมเหล็ก

สายรอบตะกุด บ้านเหมด้า หมู่ที่ 3

พร้อมติดตั้งโคมไฟแอลอีดีพลังงานแสงอาทิตย์ ขนาด 50 วัตต์



องค์การบริหารส่วนตำบลทองหลาง

อำเภอจักราช จังหวัดนครราชสีมา



โครงการ :

พัฒนาแหล่งท่องเที่ยว
เกาะกลางน้ำบ้านเหมด้า
หมู่ที่ 3 โดยก่อสร้างถนน
คอนกรีตเสริมเหล็ก สาย
รอบเกาะบ้านเหมด้า
หมู่ที่ 3 พร้อมติดตั้งไฟ
ถนนแอลอีดี พลังงานแสง
อาทิตย์ ขนาด 50 วัตต์
พร้อมเสาไฟแบบเลื่อนปรับ
ระดับความสูงได้ และฐาน
รากเข็ม

: ๗๗๙๗๗๘๕

(นายกฤษฎ์ ประเสริฐฐาวรสุท)

ผู้สำรวจ :

ฝ่ายบริหาร

52013.10075

ตราวงสอ :

(นายทวีศักดิ์ นิยมเกษม)
ผอ.กองช่าง อบต.พระพรหม

1989

(นางกัมปณิพัฒน์ เกียรติภัสธรสกุล)
รองปลัด อบต. รักษาการนายก อบต. หนองหลวง

อนุมติ :

(นายภิพัชร์ แจ่งจิตร)

นายก อบต.ทองหลาง

แบบแสดง :

สารบัญแบบ

แม่เหล็ก

01

สารบัญแบบ

[illegible]

โครงการพัฒนาแหล่งท่องเที่ยวเกาะกลางน้ำบ้านเหมตำโดยการก่อสร้างถนนคอนกรีตเสริมเหล็ก สายตะกุดบ้านเหมตำ หมู่ที่ 3 พร้อมติดตั้งโคมไฟแอลอีดี พลังงานแสงอาทิตย์ ขนาด 50 วัตต์ พร้อมเสไฟฟ้าแบบเลือกปรับระดับความสูงได้ และฐานรากเพิ่ม



โครงการ :
พัฒนาแหล่งท่องเที่ยว
เกาะกลางน้ำบ้านเหมด้า
หมู่ที่ 3 โดยก่อสร้างถนน
คอนกรีตเสริมเหล็ก สาย
รอบเกาะกุดน้ำวนตัว
หมู่ที่ 3 พร้อมติดตั้งโคมไฟ
ถนนแอลอีดี พลังงานแสง
อาทิตย์ ขนาด 50 วัตต์
พร้อมเสาไฟแบบเลื่อนปรับ
ระดับความสูงได้ และฐาน
รากเข็ม

: ๒๒๒๗๗๓๕๖

พี่
(นายกัญจน์ ประเสริฐจรรยาพร)
ผู้ช่วยนายกฯ ร้อยเอก

ผู้พิจารณา :

นายสมเกียรติ เกิดทะเล
สย.10075

ตราประทับ :

(นายทวีศักดิ์ นิยมธรรม)
ผอ. กองช่าง อบต. พระพุทธ


อนุมัติ : 
(นายเกษัย แจ้งจิตกร)
นายก อบต.ทองหลาง

แบบแสดง :
แผนที่แสดงที่ตั้งโครงการ

แผนก	02
------	----




แผนที่จังหวัดนครราชสีมา


แผนที่สังเขปแสดงที่ตั้งโครงการ


พิกัด	จุดเริ่มต้นโครงการ	ท.ม. 0+000	15.0740°N, 102.3388°E
	จุดสิ้นสุดโครงการ	ท.ม. 1+685	15.0693°N, 102.3411°E

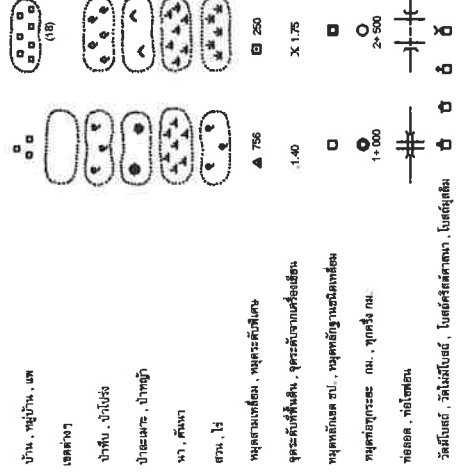

เขตทาง

ชั้นอยู่กับสภาพพื้นที่

เขตทาง

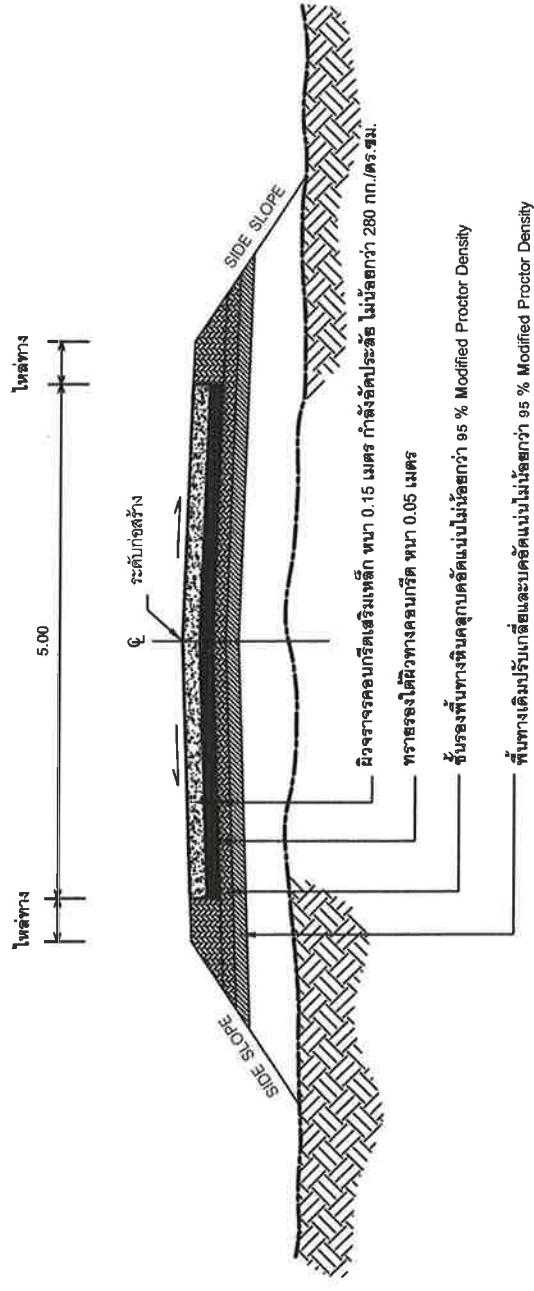

แบบรูปตัดโครงสร้างทาง


รายการประกอบแบบ

1. ดำเนินการ โดยการก่อสร้างถนนคอนกรีตเสริมเหล็ก ขนาดกว้าง 5.00 เมตร ยาว 1,685.00 เมตร หรือมีพื้นที่คอนกรีตไม่น้อยกว่า 8,425.00 ตารางเมตร
ให้ส่งทางลูกรังข้างละ 0.20 เมตร
2. แนวก่อสร้างและระดับความสูง - ดำ ให้อ้างอิงกับสภาพเดิมหรือตามแบบแปลนที่ระบุ
3. งานคอนกรีตเสริมเหล็ก ให้ยึดตามข้างอิงตามแบบมาตรฐานกรมทางหลวงชนบท 2556 สำหรับองค์ประกอบโครงสร้างของพื้นที่และปริมาณ
แบบเลขที่ ทล.-2-203 แผ่นที่ 14 โดยเลือกใช้เฉพาะรายการที่เกี่ยวข้องเพื่อให้สอดคล้องกับสภาพพื้นที่และปริมาณ
4. โดยทั่วไปในการก่อสร้าง ฯลฯ ให้มีติดบ้าง เป็นไปตามรูปแบบมาตรฐาน กรณีเกิดมีปัญหามันบริเวณพื้นที่ก่อสร้าง เช่น กรณีลึกลับ สิ่งปลูกสร้าง ทางระบายน้ำ หรืออื่นๆ
และรายการสัญญาจ้าง ให้อยู่ในดุลยพินิจของผู้ควบคุมงานและคณะกรรมการตรวจรับพัสดุฯ
5. กรณีข้อ 4 หากมีการเปลี่ยนแปลงแก้ไขแล้วทำให้ปริมาณงานไม่ครบตามข้อ 1 ให้ผู้ควบคุมงานและคณะกรรมการตรวจรับพัสดุฯ
พิจารณาพื้นที่ต่อเนื่องและมีความเหมาะสมนำเสนอเพื่อขอพิจารณาอนุมัติดำเนินการก่อสร้างให้ครบถ้วน
6. รายละเอียดและขั้นตอนการก่อสร้างให้ยึดถือปฏิบัติตามมาตรฐานงานทางสำหรับ อปท.
7. ให้ถือว่าผู้รับจ้างได้รับการส่งมอบพื้นที่นับจากวันที่ลงนามสัญญาจ้าง




โครงการ : พัฒนาแหล่งท่องเที่ยว เกาะกลางน้ำบ้านหมื่น หมู่ที่ 3 โดยก่อสร้างถนน คอนกรีตเสริมเหล็ก สาย รอบเกาะกลางน้ำบ้านหมื่น หมู่ที่ 3 พร้อมติดตั้งโคมไฟ ถนนแอลอีดี พลังงานแสง อาทิตย์ ขนาด 50 วัตต์ พร้อมเสาไฟแบบเลื่อนปรับ ระดับความสูงได้ และฐาน รากเข็ม	เขียนแบบ : นายบุญจันทร์ ประเสริฐจรัส ผู้ช่วยนางช่างโยธา
วิศวกร : นายสมเคราะห์ เกิดทะเล	ตรวจสอบ : นาย 10075
เห็นชอบ : (นายทวีศักดิ์ นิยมงาม) ผ.กองช่าง อบต. พระพุทธ เจ้า	อนุมัติ : (นางกมลทิพย์ เกียรติภักดิ์) รองปลัด อบต. รักษาการแทน ปลัด อบต. ทองหลาง
อนุมัติ : (นายภักดิ์ แจ่มจิตร์) นายก อบต. ทองหลาง	แบบแสดง : แบบรูปตัดโครงสร้างทาง
แผ่นที่ 03	


หลักตะแกรง WIRE MESH dia. 4 มม. # 0.10 x 0.30 ม.

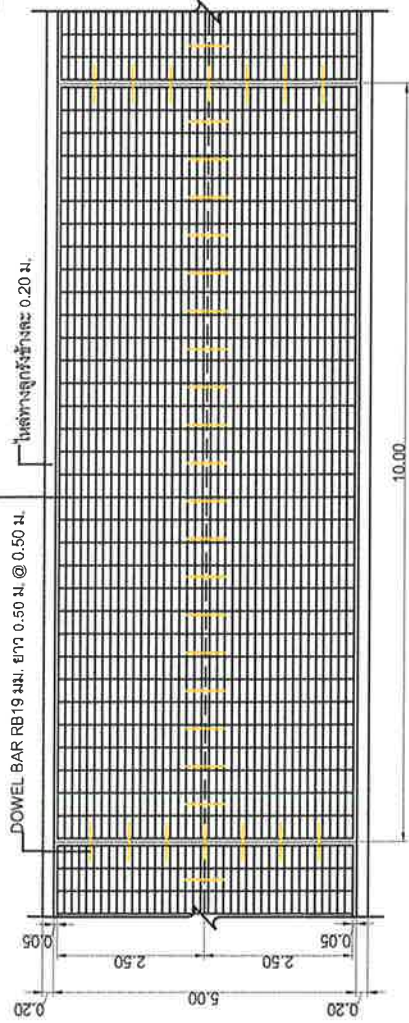


1:100

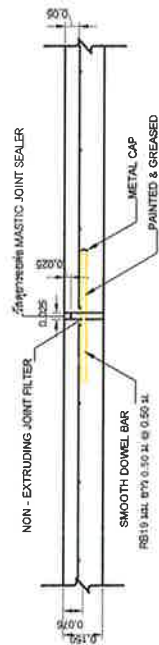

1-20

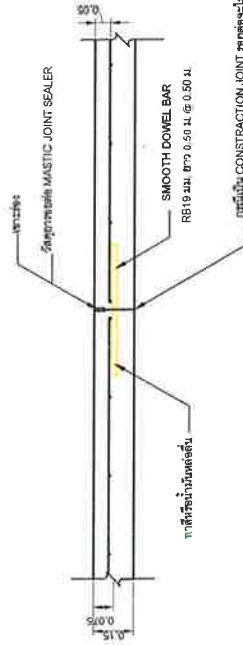

1:20

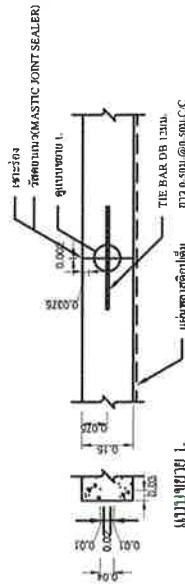



CONCEPTUAL LONGITUDINAL JOINT


NOT TO SCALE

	โครงการ : พัฒนาระบบแหล่งท่องเที่ยว เกาะกลางน้ำบ้านแหลมตำ หมูที่ 3 โดยก่อสร้างถนน คอนกรีตเสริมเหล็ก สาย รอบตะกั่วป่าใหม่ตำ หมูที่ 3 พร้อมติดตั้งโคมไฟ ถนนแอลอีดี พลังงานแสง อาทิตย์ ขนาด 50 วัตต์ พร้อมเสาไฟแบบเลื่อนปรับ ระดับความสูงได้ และฐาน รากเข็ม เขียนแบบ : <i>Amn.</i> (นายณัฏฐ์ ประเสริฐจรัส) ผู้ช่วยนายช่างโยธา วิศวกร : <i>Amn.</i> นายสมเคราะห์ เกิดพระเร สย.10075 ตรวจสอบ : <i>Amn.</i> (นายพรศักดิ์ นิงเกษม) ผอ.กองช่าง อบต.พระบุญเ เห็นชอบ <i>Amn.</i> (นางภัสน์พิมล เกียรติภักธรสกุล) รองปลัด อบต. ศึกษาราชการแทน ปลัด อบต. ทองหลวง อนุมัติ : <i>Amn.</i> (นายภิรัชต์ แจ้งจิตร) นายก อบต.ทองหลวง แบบแสดง : แผนการเสริมเหล็กถนน คสล. แผนที่ 04
---	---

รูปตัดถนนคอนกรีตเสริมเหล็ก

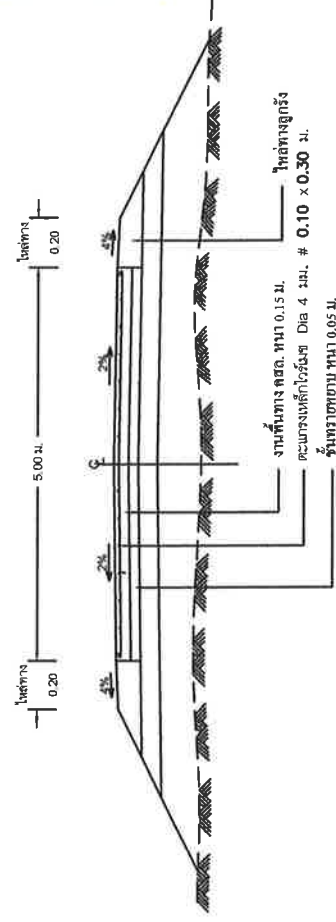

พิกัดจุดเริ่มต้นโครงการ
N 15.0740
E 102.3388

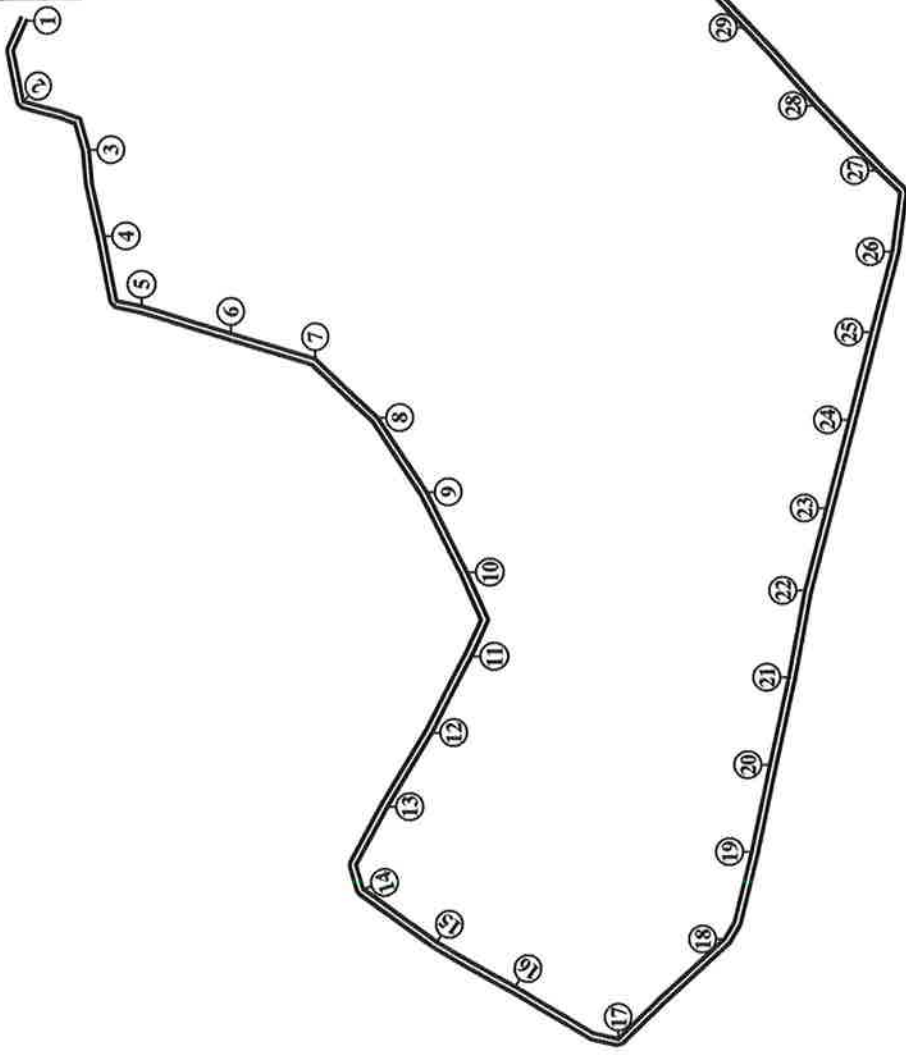


พิกัดจุดสิ้นสุดโครงการ
N 15.0693
E 102.3411

ตำแหน่งที่ดินตั้งชุดโคมไฟเอเลอติ

มาตราส่วน

- หมายเหตุ
1. ในกรณีที่มีข้อขัดแย้งตามแบบให้ผู้รับจ้างปรึกษาผู้ควบคุมงานและคณะกรรมการตรวจการจ้าง เพื่อหาข้อยุติ โดยให้เป็นดุลยพินิจของผู้ควบคุมงานและคณะกรรมการตรวจการจ้างงาน
 2. สิ่งใดที่ไม่ได้บอกไว้ในแบบหรือรายละเอียดแนบ แต่จำเป็นในงานก่อสร้างที่จะต้องปฏิบัติตาม ให้ผู้รับจ้างทำให้อุปกรณ์ด้วย
 3. ระยะห่างระหว่างเสาประมาณ 35 เมตร ทั้งนี้จะต้องให้มีจำนวนเสาทั้งหมด 48 ต้น

	โครงการ : พัฒนาแหล่งท่องเที่ยว เกาะกลางน้ำบ้านหม่มตำ หมู่ที่ 3 โดยก่อสร้างถนน คอนกรีตเสริมเหล็ก สาย รอบตะกุดบ้านหม่มตำ หมู่ที่ 3 พร้อมติดตั้งโคมไฟ ถนนแอลอติ พลังงานแสง อาทิตย์ ขนาด 50 วัตต์ พร้อมเสาไฟฟ้าแบบเลื่อนปรับ ระดับความสูงได้ และฐาน รากเสริม	เขียนแบบ :  (นายภูภูมิ ประเสริฐจรสุต) ผู้ช่วยนายช่างโยธา	วิศวกร :  นายสมเคราะห์ เกิดทะเล สย.10075	ตรวจสอบ :  (นายทวีศักดิ์ นิจเกษม) ผอ.กองช่าง อบต.พระพุทธ	เห็นชอบ :  (นางพัฒนพิมล เกียรติภักธรกุล) รองปลัด อบต. รักษาการแทน ปลัด อบต. ทองหลาง	อนุมัติ :  (นายวิชัย นังจิตร) นายก อบต.ทองหลาง	แบบแสดง : ตำแหน่งติดตั้งชุดโคมไฟแอลอติ แผ่นที่ 05
---	---	--	--	--	---	--	--

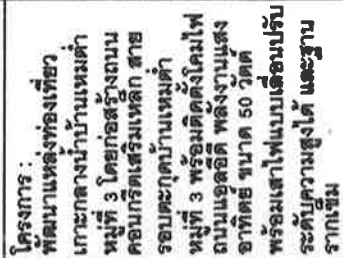



วิศวกกร :

นายสมเกียรติ เกิดทะเล)

8810075

(นายทวีศักดิ์ ปิจเกษม)
ผอ.กองช่าง อบต.พระพุทธร


(นางภัทมนพิมล เกียรติภักษ์สกุล)


จนหมด :


(นายภิรักษ์ แสงจิตกร)


แบบแสดง :

06	06
----	----

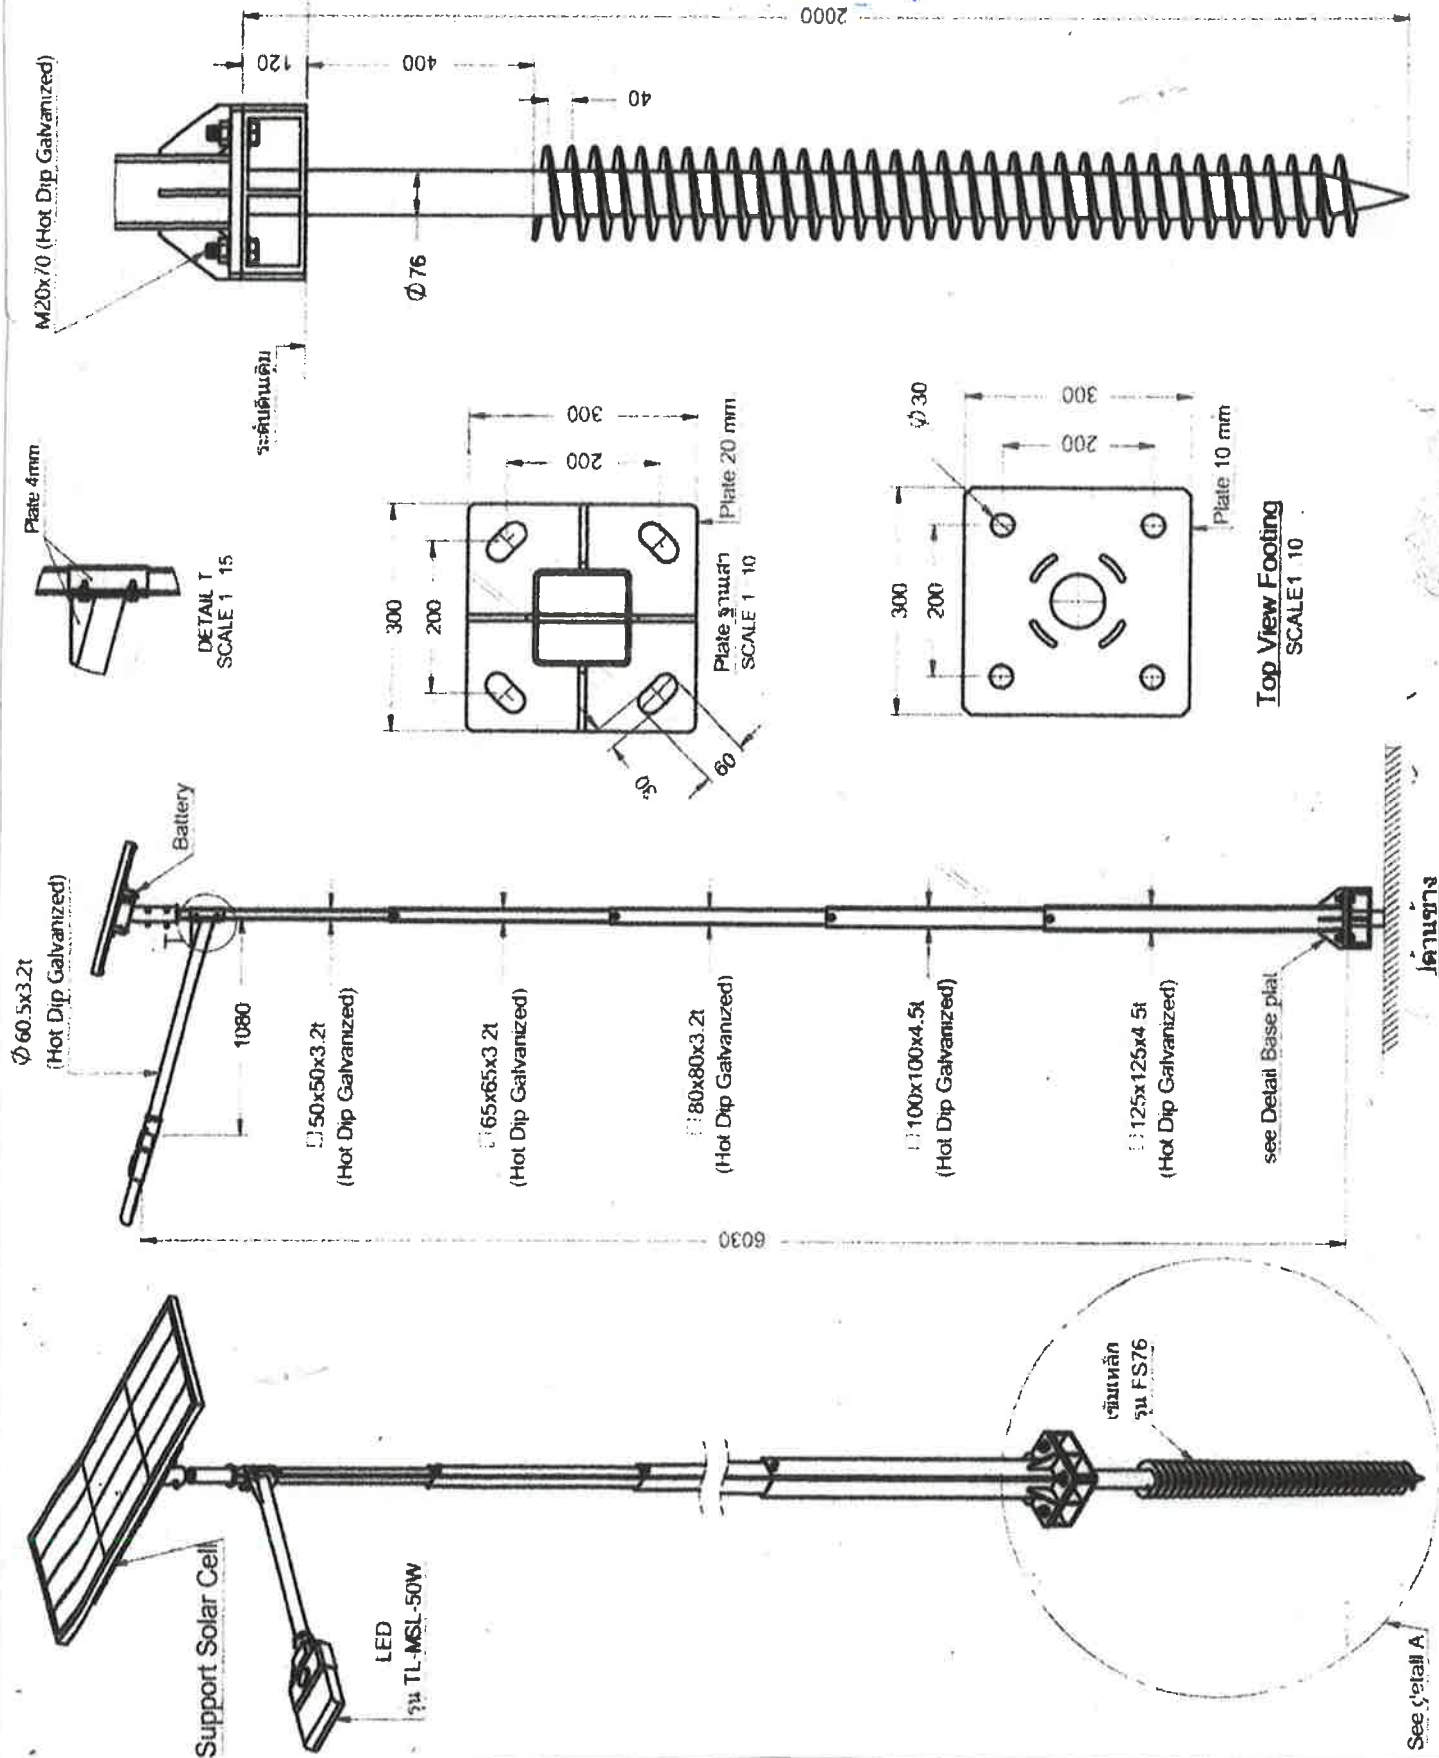

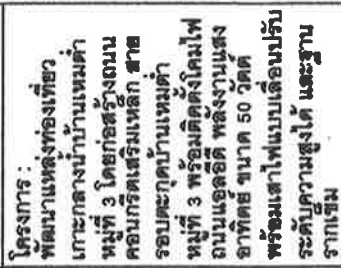

(นายภักดิ์ ภิรมย์ ประเสริฐสุจริตกุล)
ผู้ช่วยบาทช่างโยธา

นายสมเคราะห์ เกิดทะเข



(นายทวีศักดิ์ นิจเกษม)
ผอ.กองช่าง อบต.พระพรหม


(นางกัมปิต์ธมิตร เกียรติกู้ราษฎร์)
รองปลัด อบต. รักษาการแทน
ผู้ัด อบต. ทองทราย



(นางสาวรัชฎา แก้วจันทรา)



แผ่นป้ายข้อมูลแสดงรายละเอียดเกี่ยวกับงานก่อสร้าง

หน้าที่	07
---------	----

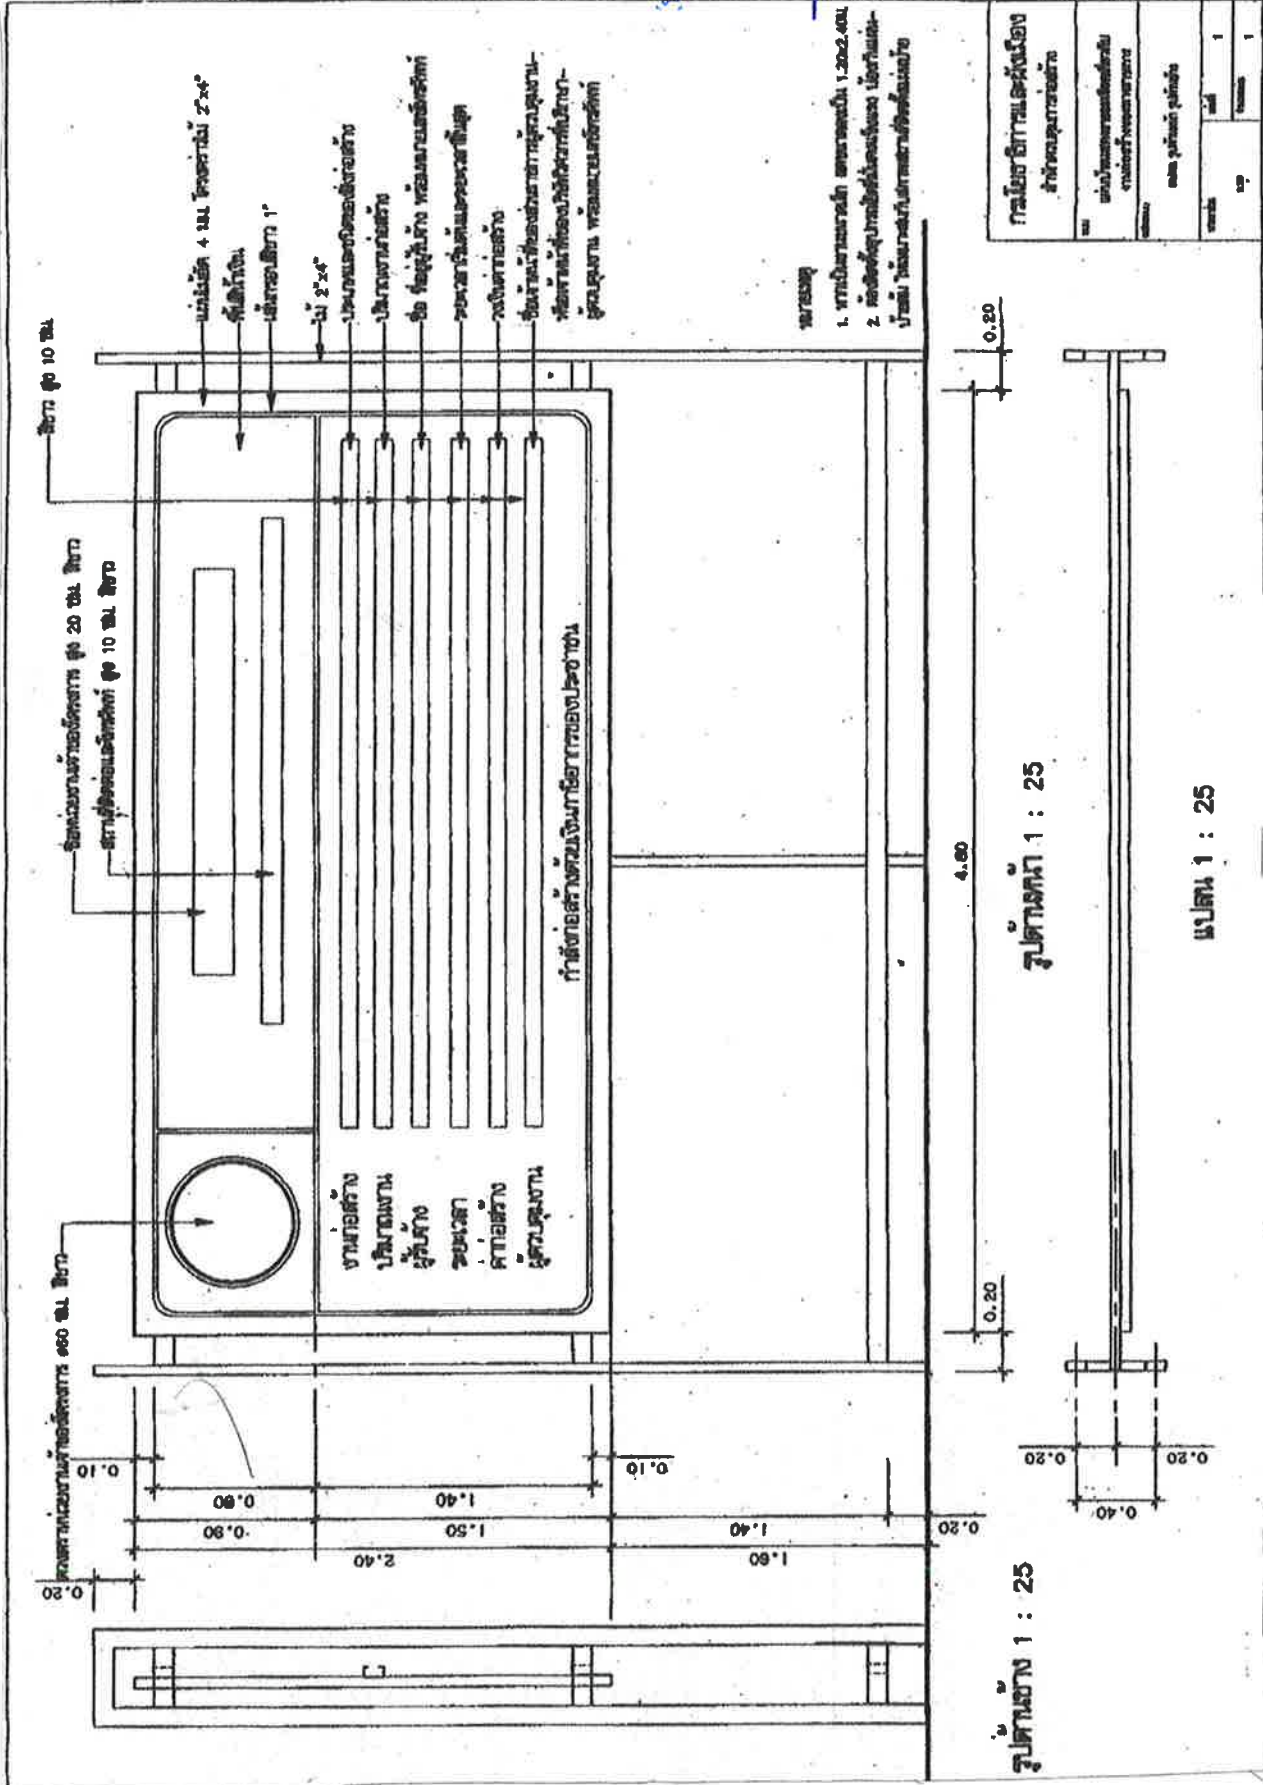



ใบอนุญาตประกอบวิชาชีพวิศวกรรมควบคุม
Thai Professional Engineering License

เลขประจำตัวประชาชน (ID) 3-3001-01571-17-0 ใบแทน

ชื่อตัวและชื่อสกุล

Title/Name Surname

นาย สมเคราะห์ เกิดทะเล
Mr. Somkroe Kerdtae



เลขทะเบียน
License No.

สย.10075

เลขที่สมาชิกสามัญ
Member No.

100564

ระดับ
Level

สามัญวิศวกร
Professional Eng.

สาขา
Discipline

โยธา
Civil Eng.

ใบอนุญาต
Date of Issue

29 พ.ค. 2565
29 May 2022

ใบอนุญาต
Date of Expiry

28 พ.ค. 2570

นายกสภาวิศวกร
President of the Council of Engineers

ประกอบวิชาชีพวิศวกรรมควบคุม สาขาโยธา
เคาะกลองบ้านหม้อ
บ้านหม้อ หมู่ที่ 3 พรหมคีรี

นายสมเคราะห์ เกิดทะเล
สย.10075



000127814

สภาวิศวกร
COUNCIL OF ENGINEERS
www.coe.or.th

